


СХЕМА расположения земельных участков в кадастровом квартале 86:04:0000003

Категория земель:	Земли населенных пунктов
Разрешенное использование:	Ведение садоводства
Местоположение:	ХМАО – Югра, Нижневартовский район, пгт. Новоаганск, ул. Техснаб
Площадь:	220 кв.м.

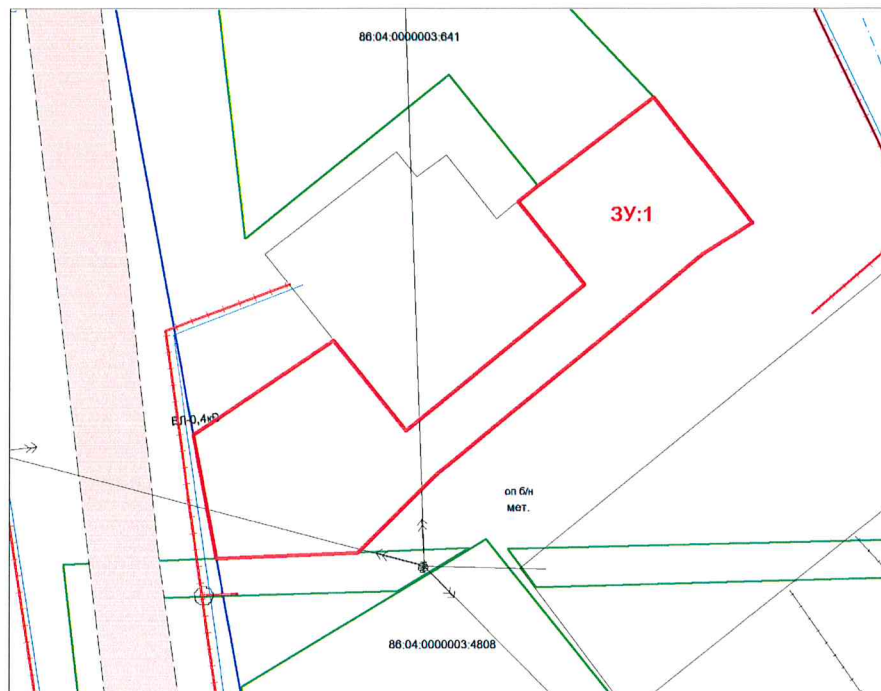

Обозначение характерны х точек границ	Система координат МСК86 Координаты, м	
	X	Y
1	2	3
n1	1060654,17	4428123,44
n2	1060659,34	4428131,09
n3	1060654,38	4428135,06
n4	1060662,42	4428144,79
n5	1060666,06	4428141,88
n6	1060666,97	4428141,16
n7	1060667,84	4428142,22
n8	1060672,72	4428148,53
n9	1060665,81	4428153,95
n10	1060664,08	4428151,23
n11	1060659,94	4428146,32
n12	1060652,11	4428136,85
n13	1060647,69	4428132,45
n14	1060647,38	4428124,69

Масштаб 1: 200

Условные обозначения:

- граница земельного участка - границы земельных участков, поставленных на ГКУ

№ п/п	Кадастровый (условный) номер	Местоположение	Площадь, (кв.м.)	Разрешенное использование
Сведения об исходном земельном участке				
1.	86:04:0000003	пгт. Новоаганск, Нижневартовский район, Ханты-Мансийский автономный округ - Югра	-	-
Сведения об образуемом земельном участке				
1.	86:04:0000003:3У1	ул. Техснаб, пгт. Новоаганск, Нижневартовский район, Ханты-Мансийский автономный округ - Югра	220	Ведение садоводства

СОГЛАСОВАНО:

Исполняющий обязанности начальника
управления архитектуры и градостроительства
администрации района

Директор МБУ НВ «Управление
имущественными и земельными ресурсами»

Глава городского поселения Новоаганск

Землепользователь



Схема изготовлена на основании сведений кадастрового плана территории от 15.08.2017 №86/ИСХ/17-282080
Доступ к образованному земельному участку осуществляется за счет земель общего пользования кадастрового квартала 86:04:0000003