


СХЕМА
расположения земельного участка на кадастровом плане территории

Кадастровый квартал	86:04:0000002
Категория земель:	Земли населенных пунктов
Разрешенное использование:	Садоводство
Местоположение:	ХМАО – Югра, Нижневартовский район, с. Варьеган, пер. Музейный
Площадь:	712 м ²

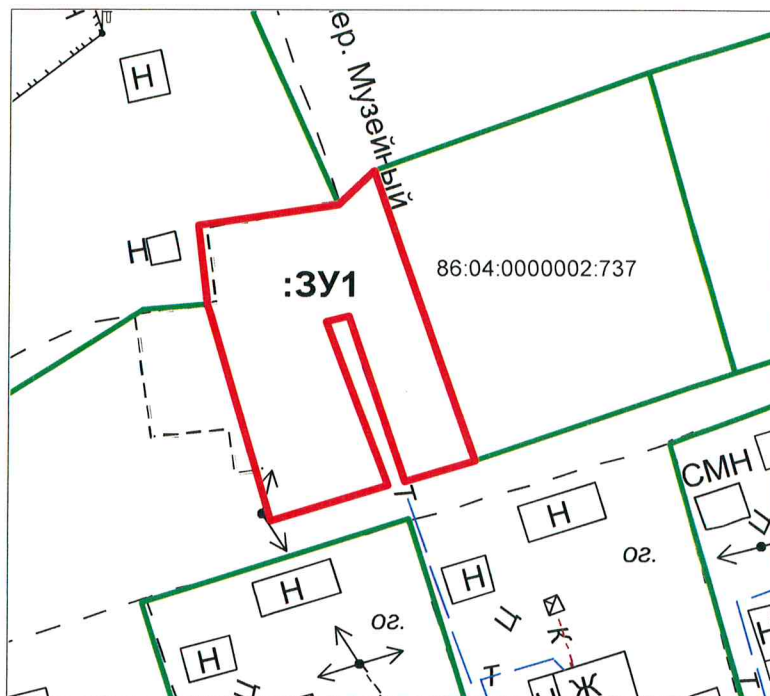

Обозначение характерны х точек границ	Система координат МСК86 Координаты, м	
	X	Y
1	2	3
н1	1066822,63	4431399,16
н2	1066824,76	4431414,82
н3	1066828,7	4431418,73
н4	1066796,06	4431430,16
н5	1066793,82	4431422,43
н6	1066812,43	4431415,98
н7	1066811,72	4431413,54
н8	1066793,23	4431420,42
н9	1066789,4	4431407,21
н10	1066813,58	4431400,03
н1	1066822,63	4431399,16

масштаб 1: 800

Условные обозначения:

- граница земельного участка
- границы земельных участков, поставленных на ГКУ

СОГЛАСОВАНО:

Начальника управления архитектуры и
градостроительства администрации района

без права возведения на границе объектов капитального строительства

В.Ю. Прокофьев

Директор МБУ НВ «Управление
имущественными и земельными ресурсами»

Н.Л. Желудкова

Глава городского поселения Новоаганск

Е.Г. Поль